



ΕΦΗΜΕΡΙΣ ΤΗΣ ΚΥΒΕΡΝΗΣΕΩΣ

ΤΗΣ ΕΛΛΗΝΙΚΗΣ ΔΗΜΟΚΡΑΤΙΑΣ

ΤΕΥΧΟΣ ΤΕΤΑΡΤΟ — Αρ. Φύλλου 321 — 15 Μαΐου 1998

ΠΕΡΙΕΧΟΜΕΝΑ

ΑΝΑΔΑΣΩΣΕΙΣ

ΑΠΟΦΑΣΕΙΣ

Αριθ. 6013 π.ε. (1)

Κήρυξη αναδασωτέας έκτασης 5,942 στρ. στη θέση Πουρνάριζα ή Τρία Σπληθάρια περιφέρειας Δήμου Κοινότητας Μαλουδρενίου.

Ο ΓΕΝΙΚΟΣ ΓΡΑΜΜΑΤΕΑΣ
ΠΕΡΙΦΕΡΕΙΑΣ ΠΕΛΟΠΟΝΝΗΣΟΥ

Έχοντας υπόψη:

1. Τις διατάξεις του Ν. 3200/55 περί διοικητικής αποκέντρωσης, όπως τροποποιήθηκε και συμπληρώθηκε μεταγενέστερα με το Ν.Δ. 532/70.

2. Τις διατάξεις του άρθρου 117 παρ. 3 του Συντάγματος.

3. Τις διατάξεις του Ν. 998/79 «περί προστασίας των Δασών κ.λπ.»:

α) του άρθρ. 41 παρ. 1, β) του άρθρ. 38 παρ. 1.

4. Τις διαταγές του Υπουργείου Γεωργίας:

α) 160417/1180/8.7.80 και β) 182447/3049/24.9.80.

5. Το Ν. 2503/1997 (ΦΕΚ 107/τ.Α΄/30.5.97) «Διοίκηση, Οργάνωση, Στελέχωση Περιφέρειας, Ρύθμιση Θεμάτων για την Τοπική Αυτοδιοίκηση και άλλες διατάξεις».

6. Την αριθ. 5872/29.8.97 απόφαση Γ.Γ.Π. Πελοποννήσου «για τοποθέτηση προϊσταμένων Δ/νσεων Υπηρεσιών Περιφέρειας Πελοποννήσου και εξουσιοδότηση υπογραφής».

7. Την ταυτάριθμη πρόταση της Δ/νσης Δασών Αργολίδας με την οποία προτείνεται η κήρυξη της έκτασης που αναφέρεται στο θέμα ως αναδασωτέας, αποφασίζουμε:

Κηρύσσουμε αναδασωτέα, με σκοπό την επαναδημιουργία της δασικής βλάστησης, που καταστράφηκε από εκχέρσωση από τον Φεβρουάριο του 1994 έως τον Οκτώβριο του 1997 τη δημόσια δασική έκταση εμβαδού πέντε χιλ. εννιακοσίων σαράντα δύο τετραγωνικών μέτρων (5.942 m2) που βρίσκεται στη θέση «Πουρνάριζα ή Τρία Σπληθάρια» Κοινότητας Μαλουδρενίου και προσδιορίζεται από τα στοιχεία (Α, Β, Γ, Δ, ... Χ, Ψ, Ω, Α΄, Α) στο τοπογραφικό διάγραμμα κλιμ. 1:500 και έχει όρια:

Ανατολικά: Με ελαιοαγρόκτημα.

Δυτικά: Με δημόσια δασική έκταση.


Βόρεια: Με δημόσια δασική έκταση - Ρέμα.

Νότια: Με δημόσια δασική έκταση και ελαιοαγρόκτημα.

Η απόφαση αυτή να δημοσιευθεί στην Εφημερίδα της Κυβερνήσεως.

Ναύπλιο, 12 Φεβρουαρίου 1998

Με εντολή Γ.Γ. Περιφέρειας
Ο Διευθυντής Δασών
ΕΥΣΤΡΑΤΙΟΣ ΖΩΝΤΟΣ

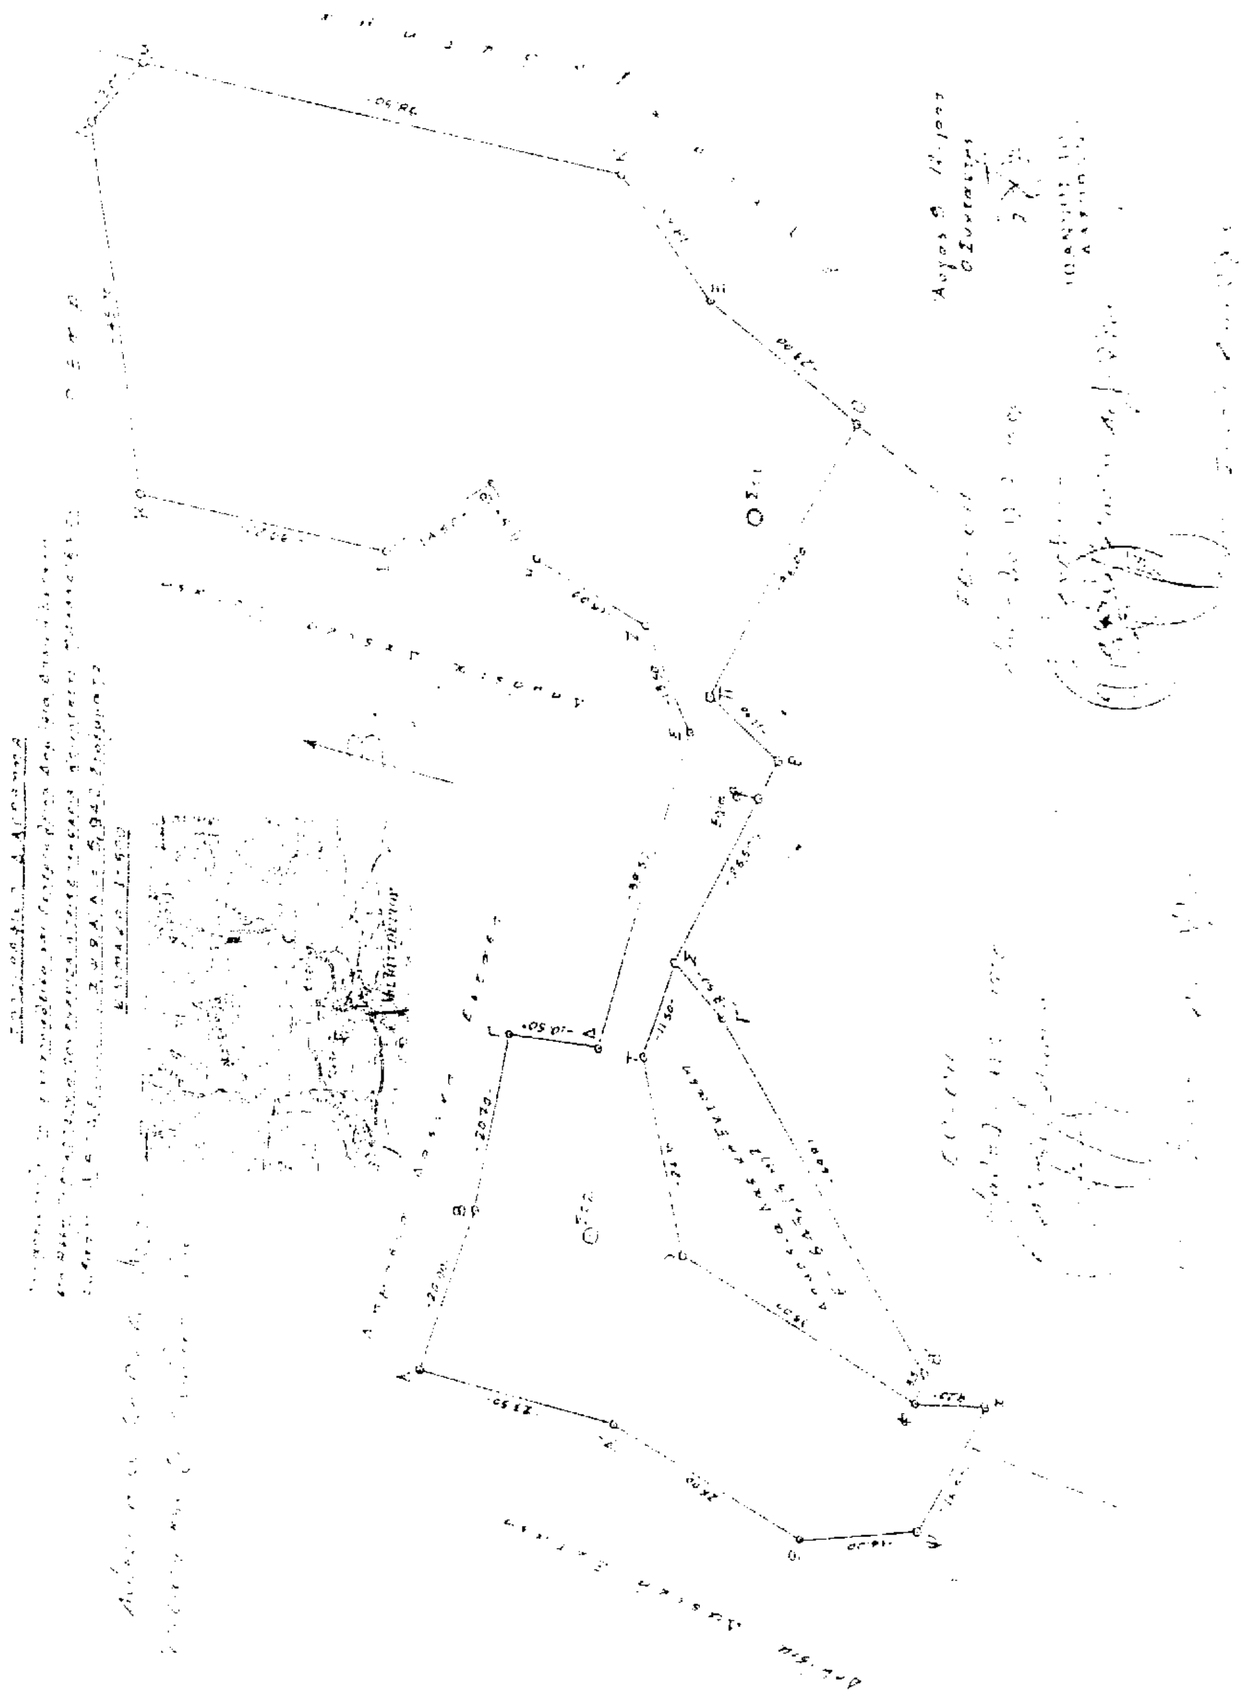

ΑΠΑΛΛΟΤΡΙΩΣΕΙΣ

ΑΠΟΦΑΣΕΙΣ

Αριθ. 1045563/2805/0010 (2)

Μερική ανάκληση της αναγκαστικής απαλλοτρίωσης που κηρύχθηκε με την 1048945/2910/0010/8.5.95 (ΦΕΚ 353/23.5.95 τ.Δ΄) κοινή υπουργική απόφαση.

ΟΙ ΥΠΟΥΡΓΟΙ
ΟΙΚΟΝΟΜΙΚΩΝ ΚΑΙ
ΠΕΡΙΒΑΛΛΟΝΤΟΣ, ΧΩΡΟΤΑΞΙΑΣ ΚΑΙ ΔΗΜ. ΕΡΓΩΝ

Έχοντας υπόψη:

1. Τις διατάξεις της παραγράφου 1 του άρθρου 12 του Ν.Δ. 797/1971 «περί αναγκαστικών απαλλοτριώσεων».

2. Την 1048945/2910/0010/8.5.95 (ΦΕΚ 353/23.5.95 τ.Δ΄), κοινή υπουργική απόφαση, σχετικά με την κήρυξη αναγκαστικής απαλλοτρίωσης για την κατασκευή του αγωγού μεταφοράς αρδευτικού νερού από το τέλος της Κ.Δ. Αναβάλου μέχρι την περιοχή Ιρίων νομού Αργολίδας, που βρίσκονται στις θέσεις από περιοχή κατασκευής αντλιοστασίου Άριας, β) στο τμήμα από χ.θ. 7+500 έως χ.θ. 7+700 και γ) στο τμήμα από χ.θ. 20+600 έως χ.θ. 21+300.

3. Την 1107147/1239/0006Α΄/4.10.96 (ΦΕΚ 922/7.10.96 τ.Β΄) κοινή απόφαση του Πρωθυπουργού και του Υπουργού Οικονομικών, σχετικά με την ανάθεση αρμοδιοτήτων στους Υφυπουργούς Οικονομικών, αποφασίζουμε:

Ανακαλούμε μερικώς την αναγκαστική απαλλοτρίωση που κηρύχθηκε με την 1048945/2910/0010/8.5.95 (ΦΕΚ 353/23.5.95 τ.Δ΄) κοινή υπουργική απόφαση για την κατασκευή του αγωγού μεταφοράς αρδευτικού νερού από το τέλος της Κ.Δ. Αναβάλου μέχρι την περιοχή Ιρίων Νομού Αργολίδας και συγκεκριμένα μόνο ως προς έκταση 450,70 τ.μ., που βρίσκεται στο νομό Αργολίδας και εικονίζεται στο με κλίμακα 1:1000, από Αυγούστου 1994, κτηματολογικό διάγραμμα (φύλλο 1) και στον αντίστοιχο κτηματολογικό πίνακα (φύλλο 1) της Γ.Ε.Π. του Μ.Ο.Π./ΔΕ-Π Περιφέρειας Δυτικής Ελλάδος (ανάδοχος μελετητής Δ. Κωνσταντινίδης, Ειδικός συνεργάτης Παναγιώτης Τέγος), τα οποία έχει θεωρήσει ο Δ/ντής της 1ης ΔΕΚΕ Τρίπολης Πολ. Μηχ/κός Χαράλαμπος Τσουλούπας, στις 26.9.94, γιατί η έκταση αυτή δεν πρόκειται να χρησιμοποιηθεί για το σκοπό που απαλλοτριώθηκε.

Η απόφαση αυτή να δημοσιευθεί στην Εφημερίδα της Κυβερνήσεως.

Αθήνα, 22 Απριλίου 1998

ΟΙ ΥΠΟΥΡΓΟΙ

ΥΦΥΠΟΥΡΓΟΣ ΟΙΚΟΝΟΜΙΚΩΝ
Γ. ΔΡΥΣ

ΠΕΡΙΒΑΛΛΟΝΤΟΣ, ΧΩΡΟΤΑΞΙΑΣ ΚΑΙ ΔΗΜΟΣΙΩΝ ΕΡΓΩΝ
Κ. ΛΑΛΙΩΤΗΣ

ΑΝΑΚΟΙΝΩΣΕΙΣ

Αριθ. 9705 (3)

Παρακατάθεση αποζημίωσης λόγω αναγκαστικής απαλλοτρίωσης ακινήτων στη διασταύρωση των οδών Χ. Κατσάρη και Σωμάκου στα Ιωάννινα.

Ο ΔΗΜΑΡΧΟΣ ΙΩΑΝΝΙΝΩΝ

Έχοντας υπόψη:

1. Τις διατάξεις του από 17.7.1923 Ν.Δ. «Περί σχεδίων πόλεων...» όπως συμπληρώθηκε και τροποποιήθηκε.

2. Τις διατάξεις των άρθρων 7 και 8 του Ν.Δ. 797/1971 «Περί αναγκαστικών απαλλοτριώσεων».

3. Το Β.Δ. από 6.10.54 περί έγκρισης του ρυμοτομικού σχεδίου Ιωαννίνων, όπως τροποποιήθηκε με την αριθ. 575/1989 απόφαση Νομάρχη Ιωαννίνων.

4. Την αριθ. 3/1994 πράξη αναλογισμού υποχρεώσεων που συνέταξε η τεχνική υπηρεσία του Δήμου Ιωαννιτών και κυρώθηκε νόμιμα και απαλλοτριώνονται οι ιδιοκτησίες που φέρονται στα ονόματα α) Κληρ. Δημ. Πλατή και β) Όλγα Απέργη, Βασίλειος Απέργης και Αικατερίνη Απέργη.

5. Την αριθ. 215/1997 απόφαση του Μονομελούς Πρωτοδικείου Ιωαννίνων που καθόρισε τις τιμές μονάδος για τα οικόπεδα και τα επικείμενα.

Με βάσει τις τιμές αυτές η αποζημίωση ανέρχεται στο ποσό των 4.392.000,0 δρχ. και 216.000,0 δρχ. αντίστοιχα.

Η Διεύθυνση Δανείων Ν.Π. και Τ.Ε. από δάνειο και για λογαριασμό του Δήμου Ιωαννιτών κατέθεσε στο Ταμείο Παρακαταθηκών και Δανείων το ποσό των 4.608.000,0 δρχ. και εκδόθηκε το αριθ. 4145/28.4.1998 Γραμμάτιο σύστασης παρακαταθήκης.

Ανακοινώνουμε σε καθένα που έχει ή αξιώνει δικαιώματα στις απαλλοτριούμενες αυτές ιδιοκτησίες, την παρακατάθεση της αποζημίωσης που θα αποδοθεί στους δικαιούχους που θα αναγνωριστούν σύμφωνα με το νόμο.

Η απόφαση αυτή να δημοσιευθεί στην Εφημερίδα της Κυβερνήσεως.

Ιωάννινα, 30 Απριλίου 1998

Ο Δημαρχών
Α. ΦΑΡΜΑΚΗΣ

Αριθ. 9704 (4)

Παρακατάθεση αποζημίωσης λόγω αναγκαστικής απαλλοτρίωσης ακινήτων στην οδό Κ. Βάρναλη στα Ιωάννινα.

Ο ΔΗΜΑΡΧΟΣ ΙΩΑΝΝΙΝΩΝ

Έχοντας υπόψη:

1. Τις διατάξεις του από 17.7.1923 Ν.Δ. «Περί σχεδίων πόλεων...» όπως συμπληρώθηκε και τροποποιήθηκε.

2. Τις διατάξεις των άρθρων 7 και 8 του Ν.Δ. 797/1971 «Περί αναγκαστικών απαλλοτριώσεων».

3. Το από 24.4.1985 Π.Δ. «Επανέγκριση τροποποίησης και επέκτασης του ρυμοτομικού σχεδίου Ιωαννίνων».

4. Τις αριθ. 1/1985 και 15/1993 πράξεις αναλογισμού υποχρεώσεων που συνέταξε η τεχνική υπηρεσία του Δήμου Ιωαννιτών και κυρώθηκαν νόμιμα και απαλλοτριώνεται η ιδιοκτησία που φέρεται στο όνομα Νίκη Στουρνάρα.

5. Την αριθ. 258/1996 απόφαση του Μονομελούς Πρωτοδικείου Ιωαννίνων που καθόρισε τις τιμές μονάδος για τα οικόπεδα και τα επικείμενα.

Με βάσει τις τιμές αυτές η αποζημίωση ανέρχεται στο ποσό των 20.460.000,0 δρχ.

Ο Δήμος Ιωαννιτών κατέθεσε στο Ταμείο Παρακαταθηκών και Δανείων το ποσό των 20.460.000,0 δρχ. και εκδόθηκε το αριθ. 114615/27.2.1998 Γραμμάτιο σύστασης παρακαταθήκης.

Η απόφαση αυτή να δημοσιευθεί στην Εφημερίδα της Κυβερνήσεως.

Ιωάννινα, 30 Απριλίου 1998

Ο Δημαρχών
Α. ΦΑΡΜΑΚΗΣ

ΔΙΟΡΘΩΣΕΙΣ ΣΦΑΛΜΑΤΩΝ

(5)

Στο ΦΕΚ 249/Δ/15.4.98 όπου δημοσιεύτηκε η 9971/2201/31.3.98 απόφαση του Υφυπουργού ΠΕ.ΧΩ.Δ.Ε. περί «αναστολής οικοδομικών αδειών στην περιοχή του Ιστορικού Κέντρου της Αθήνας και Πειραιά» αντικαθίστανται τα εσφαλμένα δύο (σε σύνολο τεσσάρων) διαγράμματα με τα ορθά, που έχουν ως εξής:

(Από το ΥΠΕΧΩΔΕ)



ΥΠΟΥΡΓΕΙΟ
ΧΩΡΟΤΑΞΙΑΣ ΟΙΚΙΣΜΟΥ & ΠΕΡΙΒΑΛΛΟΝΤΟΣ


69
91
82
53
81
79
80
70
69
62
68
61
52


ΛΕΚΑΝΟΠΕΔΙΟΝ - ΑΘΗΝΩΝ 1:5000
59
67
ΥΠΟΥΡΓΕΙΟ


68
87
76
74
73
69
63
64
65
58
57
59